


План 1 этажа блок №4.

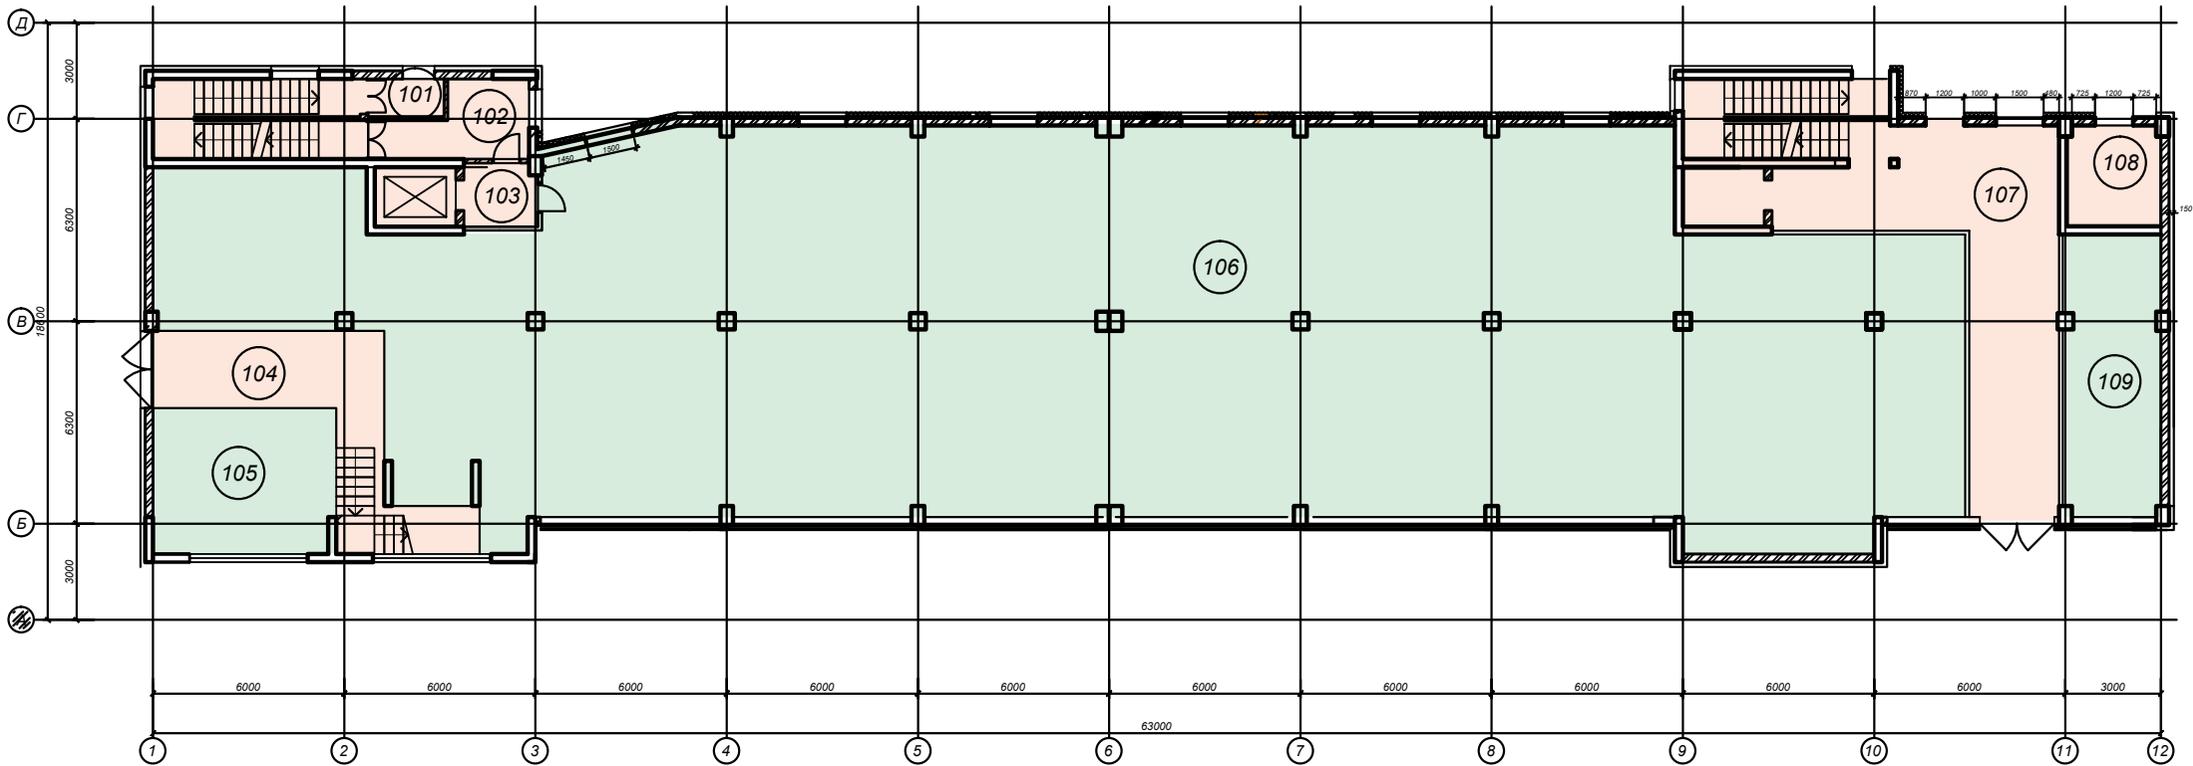

Экспликация помещений

№ помещения	Наименование	Площадь, м2	Цвет на плане
101	Тамбур с лестницей	20	
102	Грузовой тамбур	9,4	
103	Тамбур лифтовой	9,7	
104	Тамбур с лестницей	29	
105	Торговая площадь	26	
106	Торговая площадь	600	
107	Тамбур с лестницей	73	
108	ВРУ-3	9,17	
109	Торговая площадь	28,5	