


План 2 этажа блок №4.

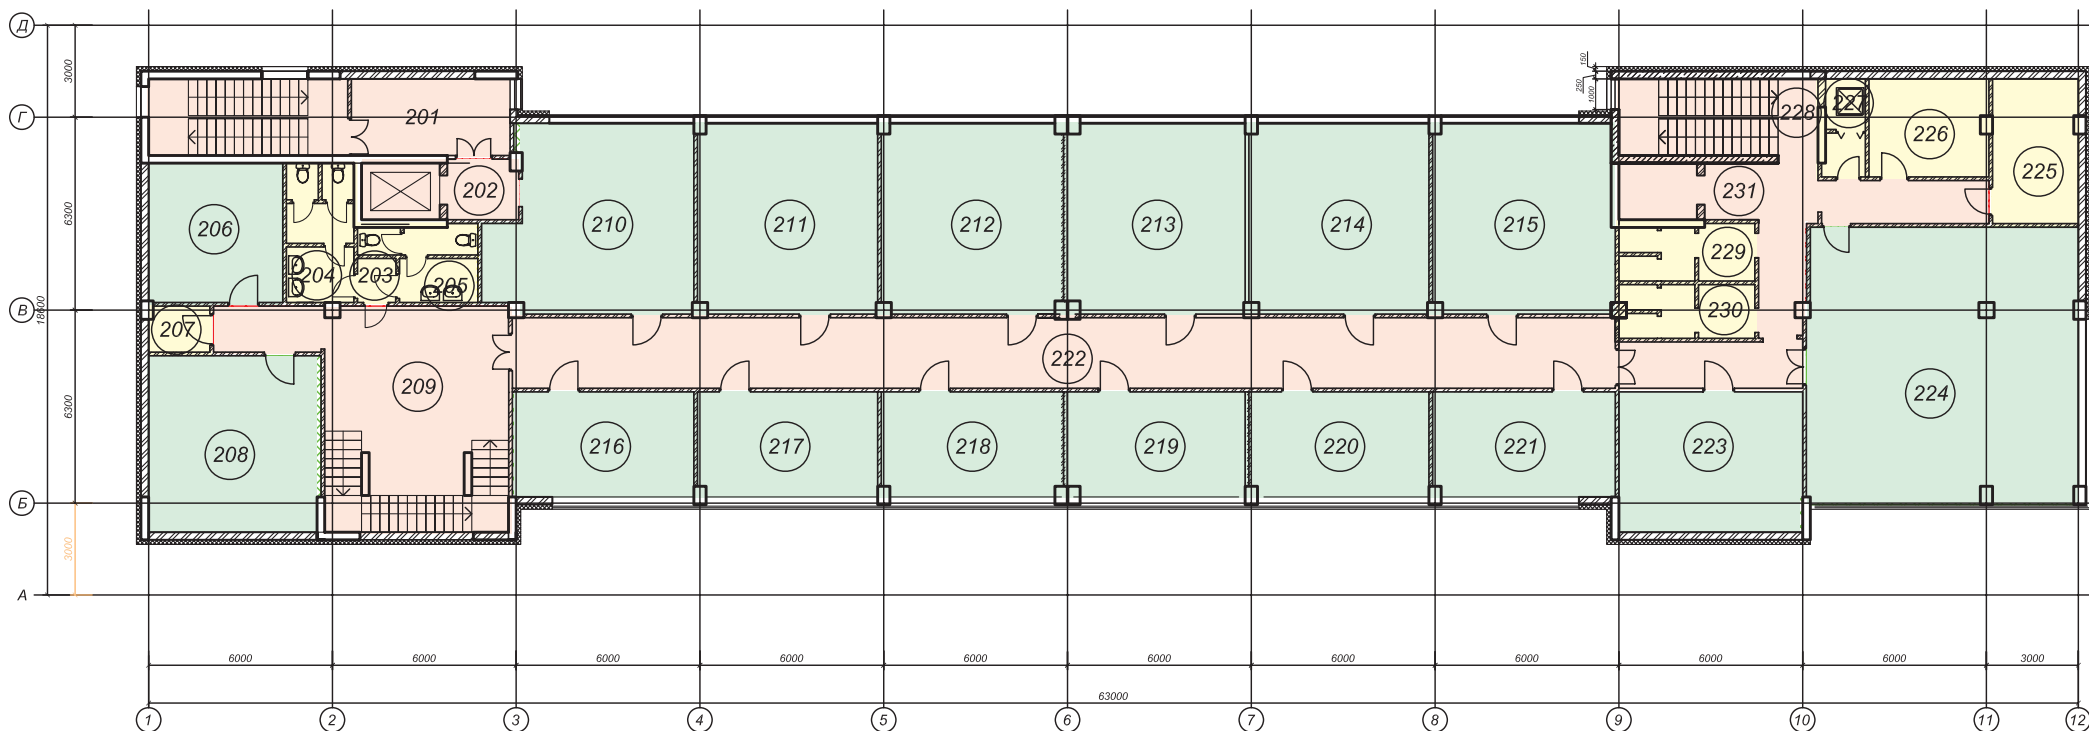

Экспликация помещений

№ помещения	Наименование	Площадь, м2	Цвет на плане
201	Холл с лестницей	9,5	
202	Тамбур лифтовой	9,68	
203	Тамбур	11,79	
204	Сан. узел	10	
205	Сан. узел	7,62	
206	Офисно-торговые помещения	19,92	
207	Подсобное помещение	2,93	
208	Офисно-торговые помещения	32,28	
209	Холл с лестницей	44,09	
210-221	Офисно-торговые помещения	346,19	
222	Коридор	82,7	

Экспликация помещений (продолжение)

№ помещения	Наименование	Площадь, м2	Цвет на плане
223	Офисно-торговые помещения	27,47	
224	Офисно-торговые помещения	79,5	
225	Служебное помещение	13,4	
226	Служебное помещение	12,37	
227	Комната уборочного инвентаря	4,18	
228	Тамбур с лестницей	16,25	
229	Сан. узел	7,97	
230	Сан. узел	7,65	
231	Тамбур лифтовой	34,92	