


План подвала блок №4.

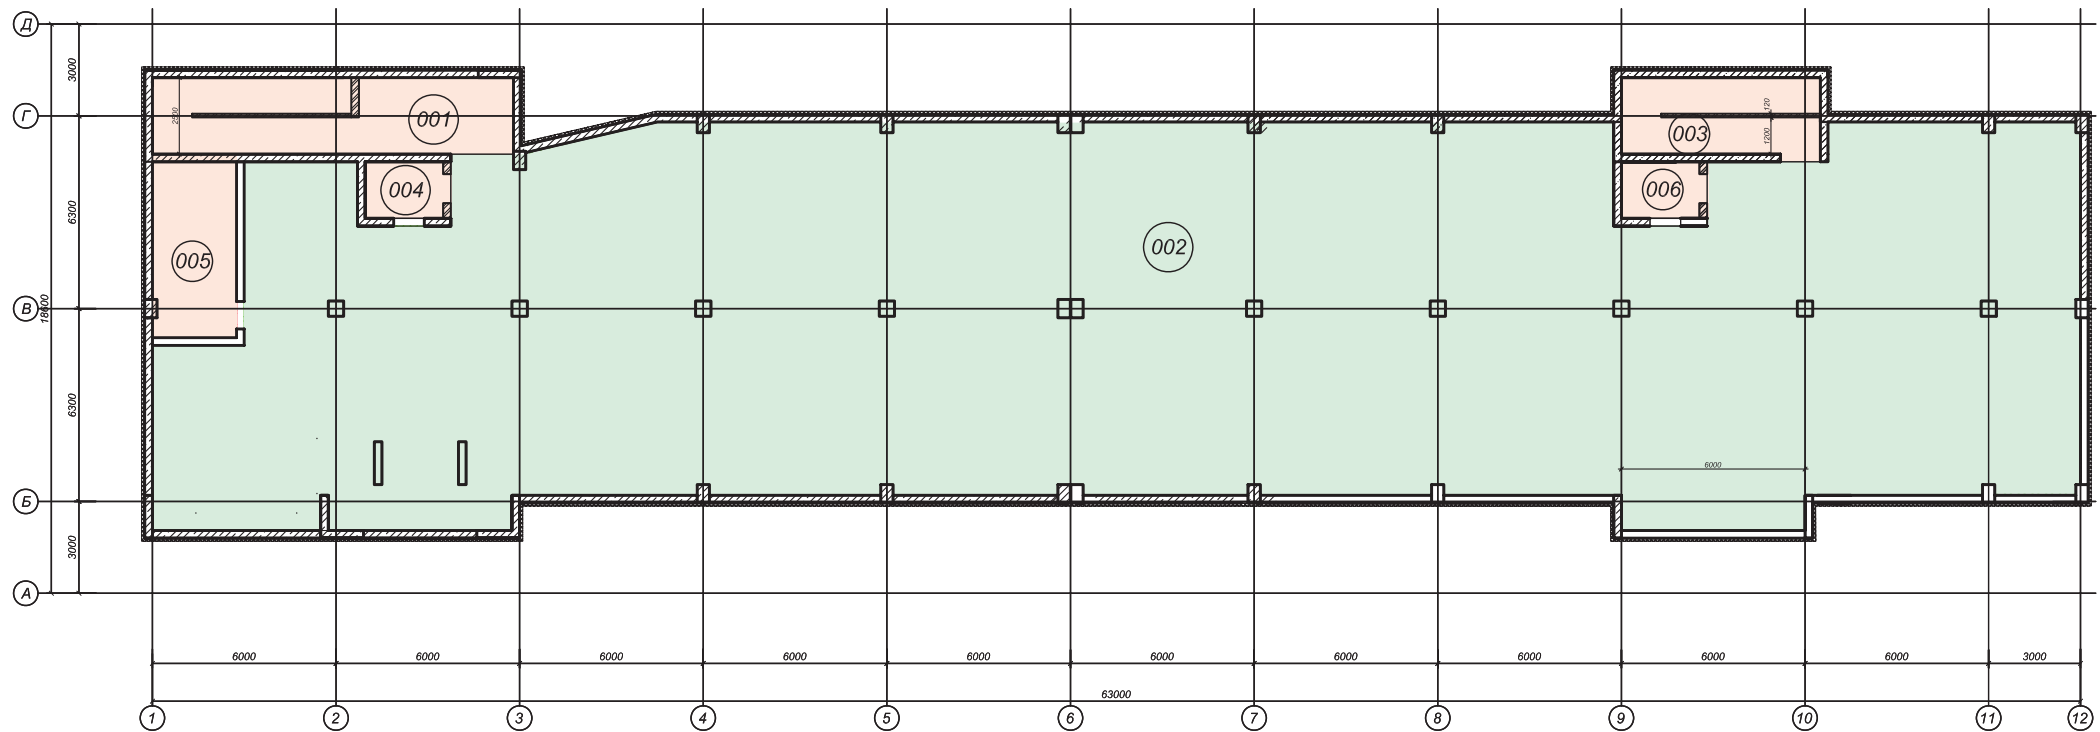

Экспликация помещений

№ помещения	Наименование	Площадь, м2	Цвет на плане
001	Холл с лестницей	29,5	
002	Складское помещение	729	
003	Лестничная клетка	16,5	
004	Лифтовая шахта	5	
005	Водомерный узел	15,72	
006	Лифтовая шахта	5	