Опорный план. М 1:500

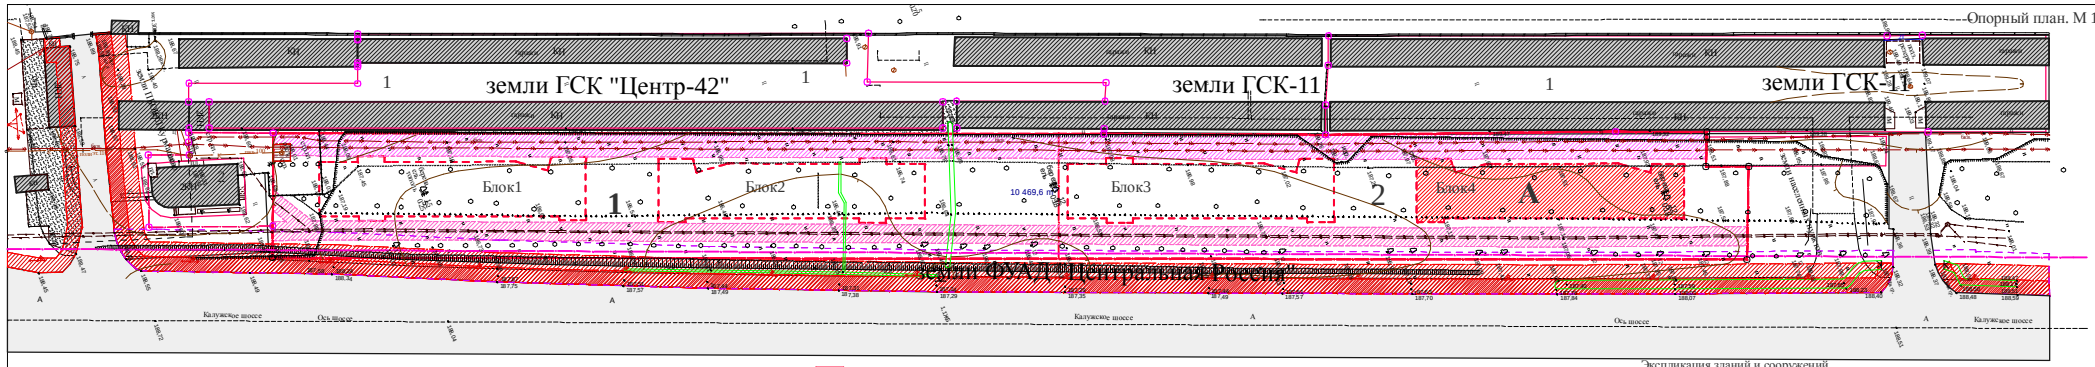

границы участка

проектируемое здание

существующие здания

парковки автомашин

Технико- экономические показатели по участкам

Площадь участка 1 - 5600 м2
Площадь участка 2 - 4900 м2

Экспликация зданий и сооружений

существующие
1. гаражи капитальные
2. магазин стройматериалов

проектируемые
А. Здание торгово-делового центра.Блок 1

Изм.	Кол.уч.	Лист	N док.	Подп.	Дата
Разраб.					
Проверил					
Н.контр.					
ГИП					

г. Троицк, Московская обл., 42 км Калужского шоссе

Здание торгово-делового центра блок 4

Стадия	Лист	Листов
ПП		

Опорный план. М 1:500

ООО "Проектное бюро В. Летова"

Генеральный план. М 1:500

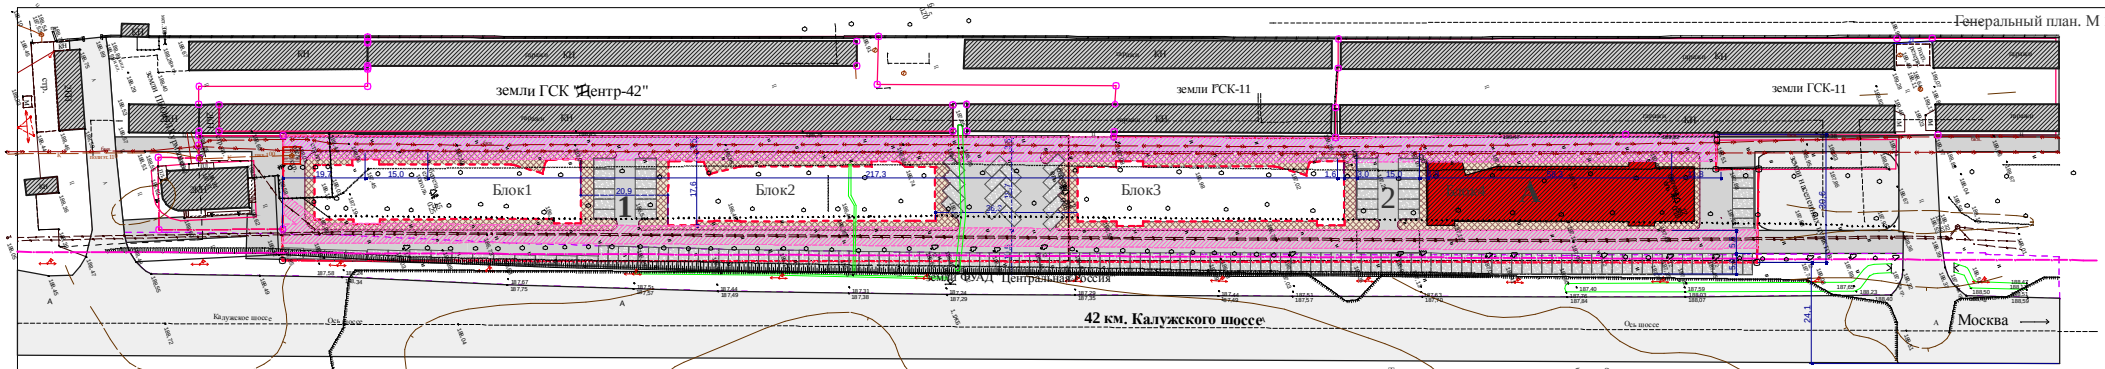

границы участка

проектируемое здание

существующие здания

парковки автомашин

Технико- экономические показатели по участкам

Площадь участка 1 - 5600 м2
Площадь участка 2 - 4900 м2

Технико- экономические показатели по блоку 2

Площадь застройки - 920 м2
Площадь 1 этажа - 755.8 м2
Площадь 2 этажа - 741.1м2
Общая площадь здания - 1496.9 м2
Строительный объем - 8 500 м3
Количество машиномест:50

Экспликация зданий и сооружений

существующие
1. гаражи капитальные
2. магазин стройматериалов

проектируемые
А. Здание торгово-делового центра.Блок 4

Изм.	Кол.уч.	Лист	N док.	Подп.	Дата
Разраб.					
Проверил					
Н.контр.					
ГИП					

г. Троицк, Московская обл., 42 км Калужского шоссе

Здание торгово-делового центра блок 4

Стадия	Лист	Листов
ПП		

Генплан . М 1:500

ООО "Проектное бюро В. Летова"